



katastarska parcela

spratnost objekta

regulaciona linija RL

građevinska linija GL

pjesački prilaz

kolski prilaz

dekorativno popločanje

zelenilo


visoko drveće

srednje rastinje

parking prostor

Katastarska parcela br. 3041,3042
KO NOVI PAZAR

Su+Pr+P1

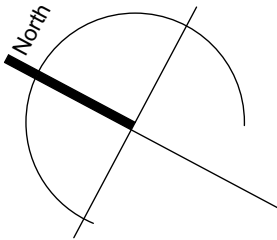

PROJEKTANT : FETH STUDIO STUDIO ZA PROJEKTOVANJE, MODELOVANJE, 3D VIZUELIZACIJU I IZVOĐENJE RADOVA		INVESTITOR: Odbor islamske zajednice u Nikšiću	
Objekat: HADŽI ISMAILOVA DŽAMIJA U NIKŠIČU (Administrativno poslovna zgrada u sklopu kompleksa)		Lokacija: Katastarska parcela br. KO NIKŠIČ	
Glavni inženjer:	Emir Matović, dipl.ing.arh.	Vrsta tehničke dokumentacije: IDEJNI PROJEKAT	
Odgovorni inženjer:	Adnan Ademović, dipl.ing.arh.	Dio tehničke dokumentacije: ARHITEKTURA	Razmjera: R 1:200
Saradnik:		Prilog:	Br. priloga: Br. strane:
		SITUACIJA	1
Datum izrade i M.P 05.12.2022		Datum revizije i M.P	



katastarska parcela

spratnost objekta

regulaciona linija RL

građevinska linija GL

pjesački prilaz

kolski prilaz

dekorativno popločanje

zelenilo

visoko drveće

srednje rastinje

parking prostor

Katastarska parcela br. 3041,3042
KO NOVI PAZAR

Su+Pr+P1

RL

GL

▲

▲


▬

▬


▬

▬


P

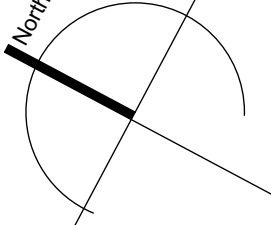


PROJEKTANT : FETH STUDIO STUDIO ZA PROJEKTOVANJE, MODELLOVANJE, 3D VIZUELIZACIJU I IZVOĐENJE RADOVA		INVESTITOR: Odbor islamske zajednice u Nikšiću	
Objekat: HADŽI ISMAILOVA DŽAMIJA U NIKŠIĆU (Administrativno poslovna zgrada u sklopu kompleksa)		Lokacija: Katastarska parcela br. KO NIKŠIĆ	
Glavni inženjer: Emir Matović, dipl.ing.arh.		Vrsta tehničke dokumentacije: IDEJNI PROJEKAT	
Odgovorni inženjer: Adnan Ademović, dipl.ing.arh.		Dio tehničke dokumentacije: ARHITEKTURA	Razmjera: R 1:200
Saradnik:		Prilog: Situacija Džamijskog kompleksa	Br. priloga: 2 Br. strane:
Datum izrade i M.P 05.12.2022		Datum revizije i M.P	

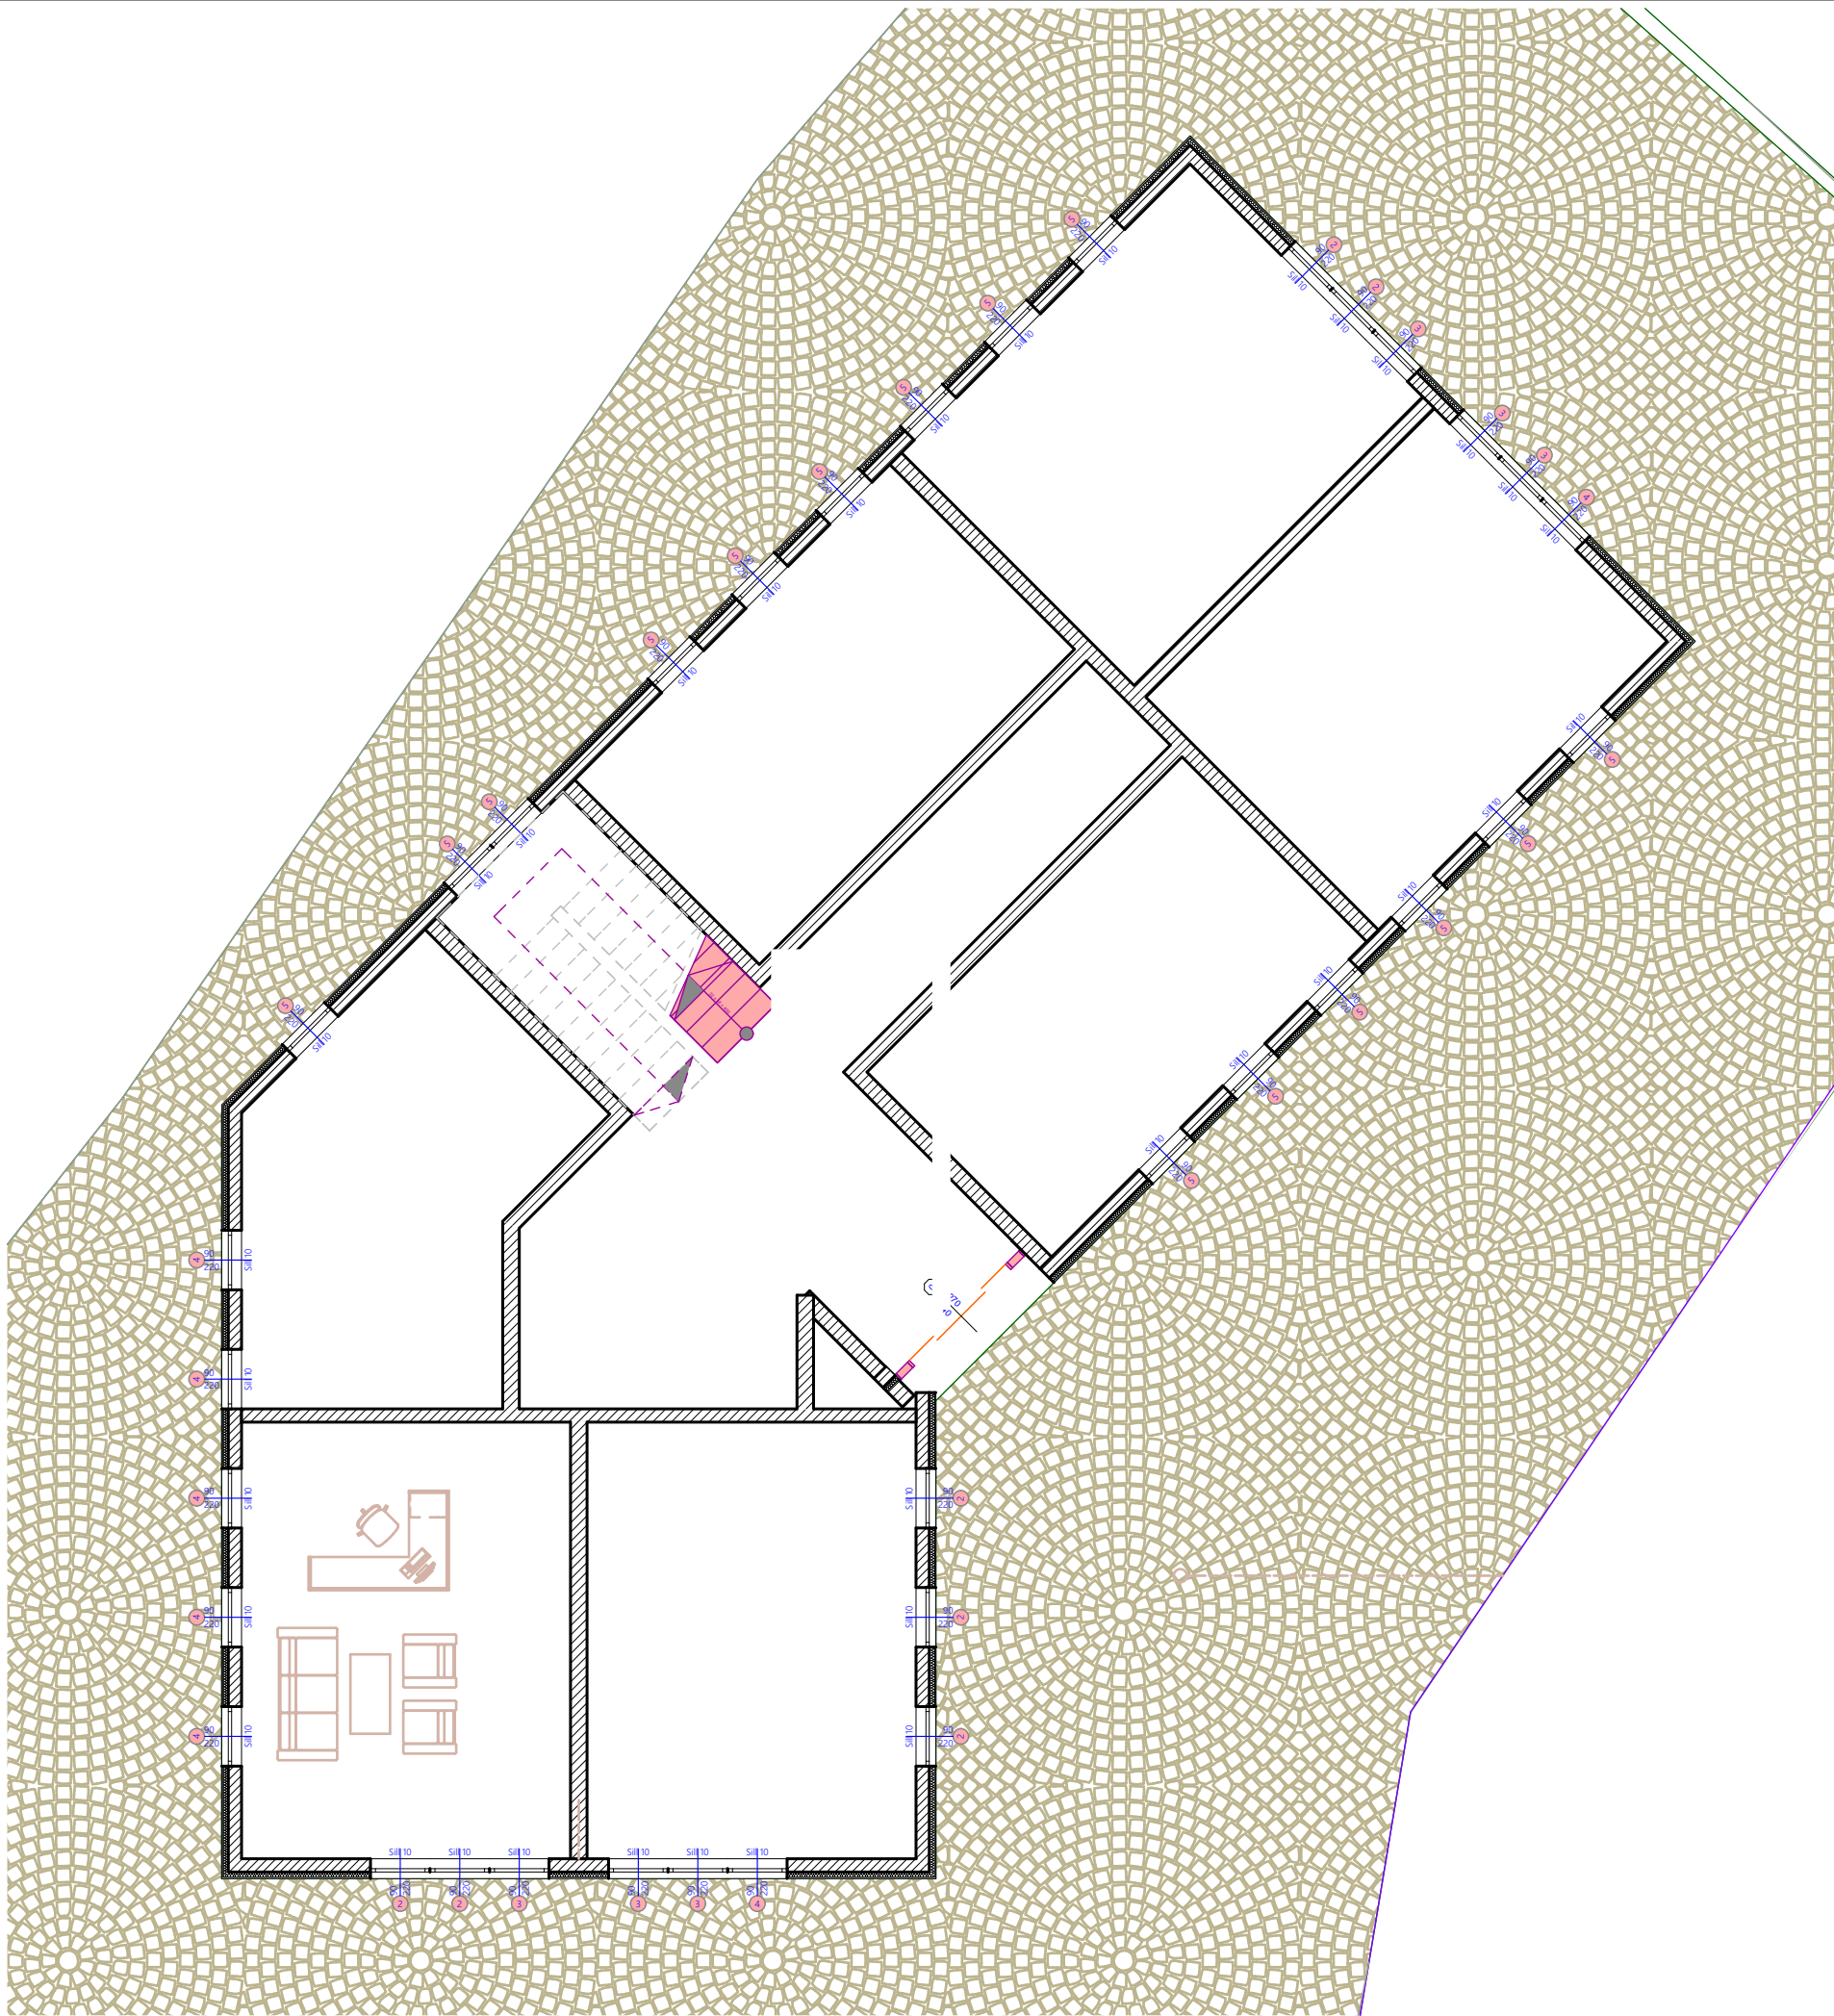

LEGENDA MATERIJALA	
	Armirani beton
	Giter blok
	Pijesak
	Cementni estrih
	Šljunak
	Nabijena zemlja
	Termoizolacija
	Betonske kocke
	Sendvič zid
	Drveni zid

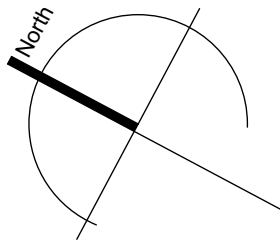


PROJEKTANT : FETH STUDIO STUDIO ZA PROJEKTOVANJE, MODELOVANJE, 3D VIZUELIZACIJU I IZVOĐENJE RADOVA		INVESTITOR: Odbor islamske zajednice u Nikšiću	
Objekat: HADŽI ISMAILOVA DŽAMIJA U NIKŠIČU (Administrativno poslovna zgrada u sklopu kompleksa)		Lokacija: Katastarska parcela br. KO NIKŠIČ	
Glavni inženjer: Emir Matović, dipl.ing.arh.		Vrsta tehničke dokumentacije: IDEJNI PROJEKAT	
Odgovorni inženjer: Adnan Ademović, dipl.ing.arh.		Dio tehničke dokumentacije: ARHITEKTURA	Razmjera: R 1:100
Saradnik:		Prilog: OSNOVA PRIZEMLJA	Br. priloga: 3 Br. strane:
Datum izrade i M.P 05.12.2022		Datum revizije i M.P	

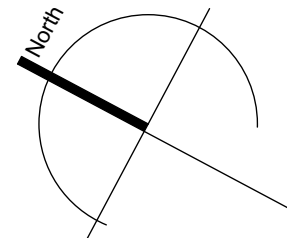


LEGENDA MATERIJALA	
	Armirani beton
	Giter blok
	Pijesak
	Cementni estrih
	Šljunak
	Nabijena zemlja
	Termoizolacija
	Betonske kocke
	Sendvič zid
	Drveni zid

PROJEKTANT :		www.fethstudio.com		INVESTITOR:	
FETH STUDIO		Odbor islamske zajednice u Nikšiću			
STUDIO ZA PROJEKTOVANJE, MODELIVANJE, 3D VIZUELIZACIJU I IZVOĐENJE RADOVA					
Objekat:		Lokacija:			
HADŽI ISMAILOVA DŽAMIJA U NIKŠIČU (Administrativno poslovna zgrada u sklopu kompleksa)		Katastarska parcela br. KO NIKŠIČ			
Glavni inženjer:		Vrsta tehničke dokumentacije:			
Emir Matović, dipl.ing.arh.		IDEJNI PROJEKAT			
Odgovorni inženjer:		Dio tehničke dokumentacije:		Razmjera:	
Adnan Ademović, dipl.ing.arh.		ARHITEKTURA		R 1:100	
Saradnik:		Prilog:		Br. priloga:	
		OSNOVA PRVOG SPRATA		4	
Datum izrade i M.P		Datum revizije i M.P			
05.12.2022					

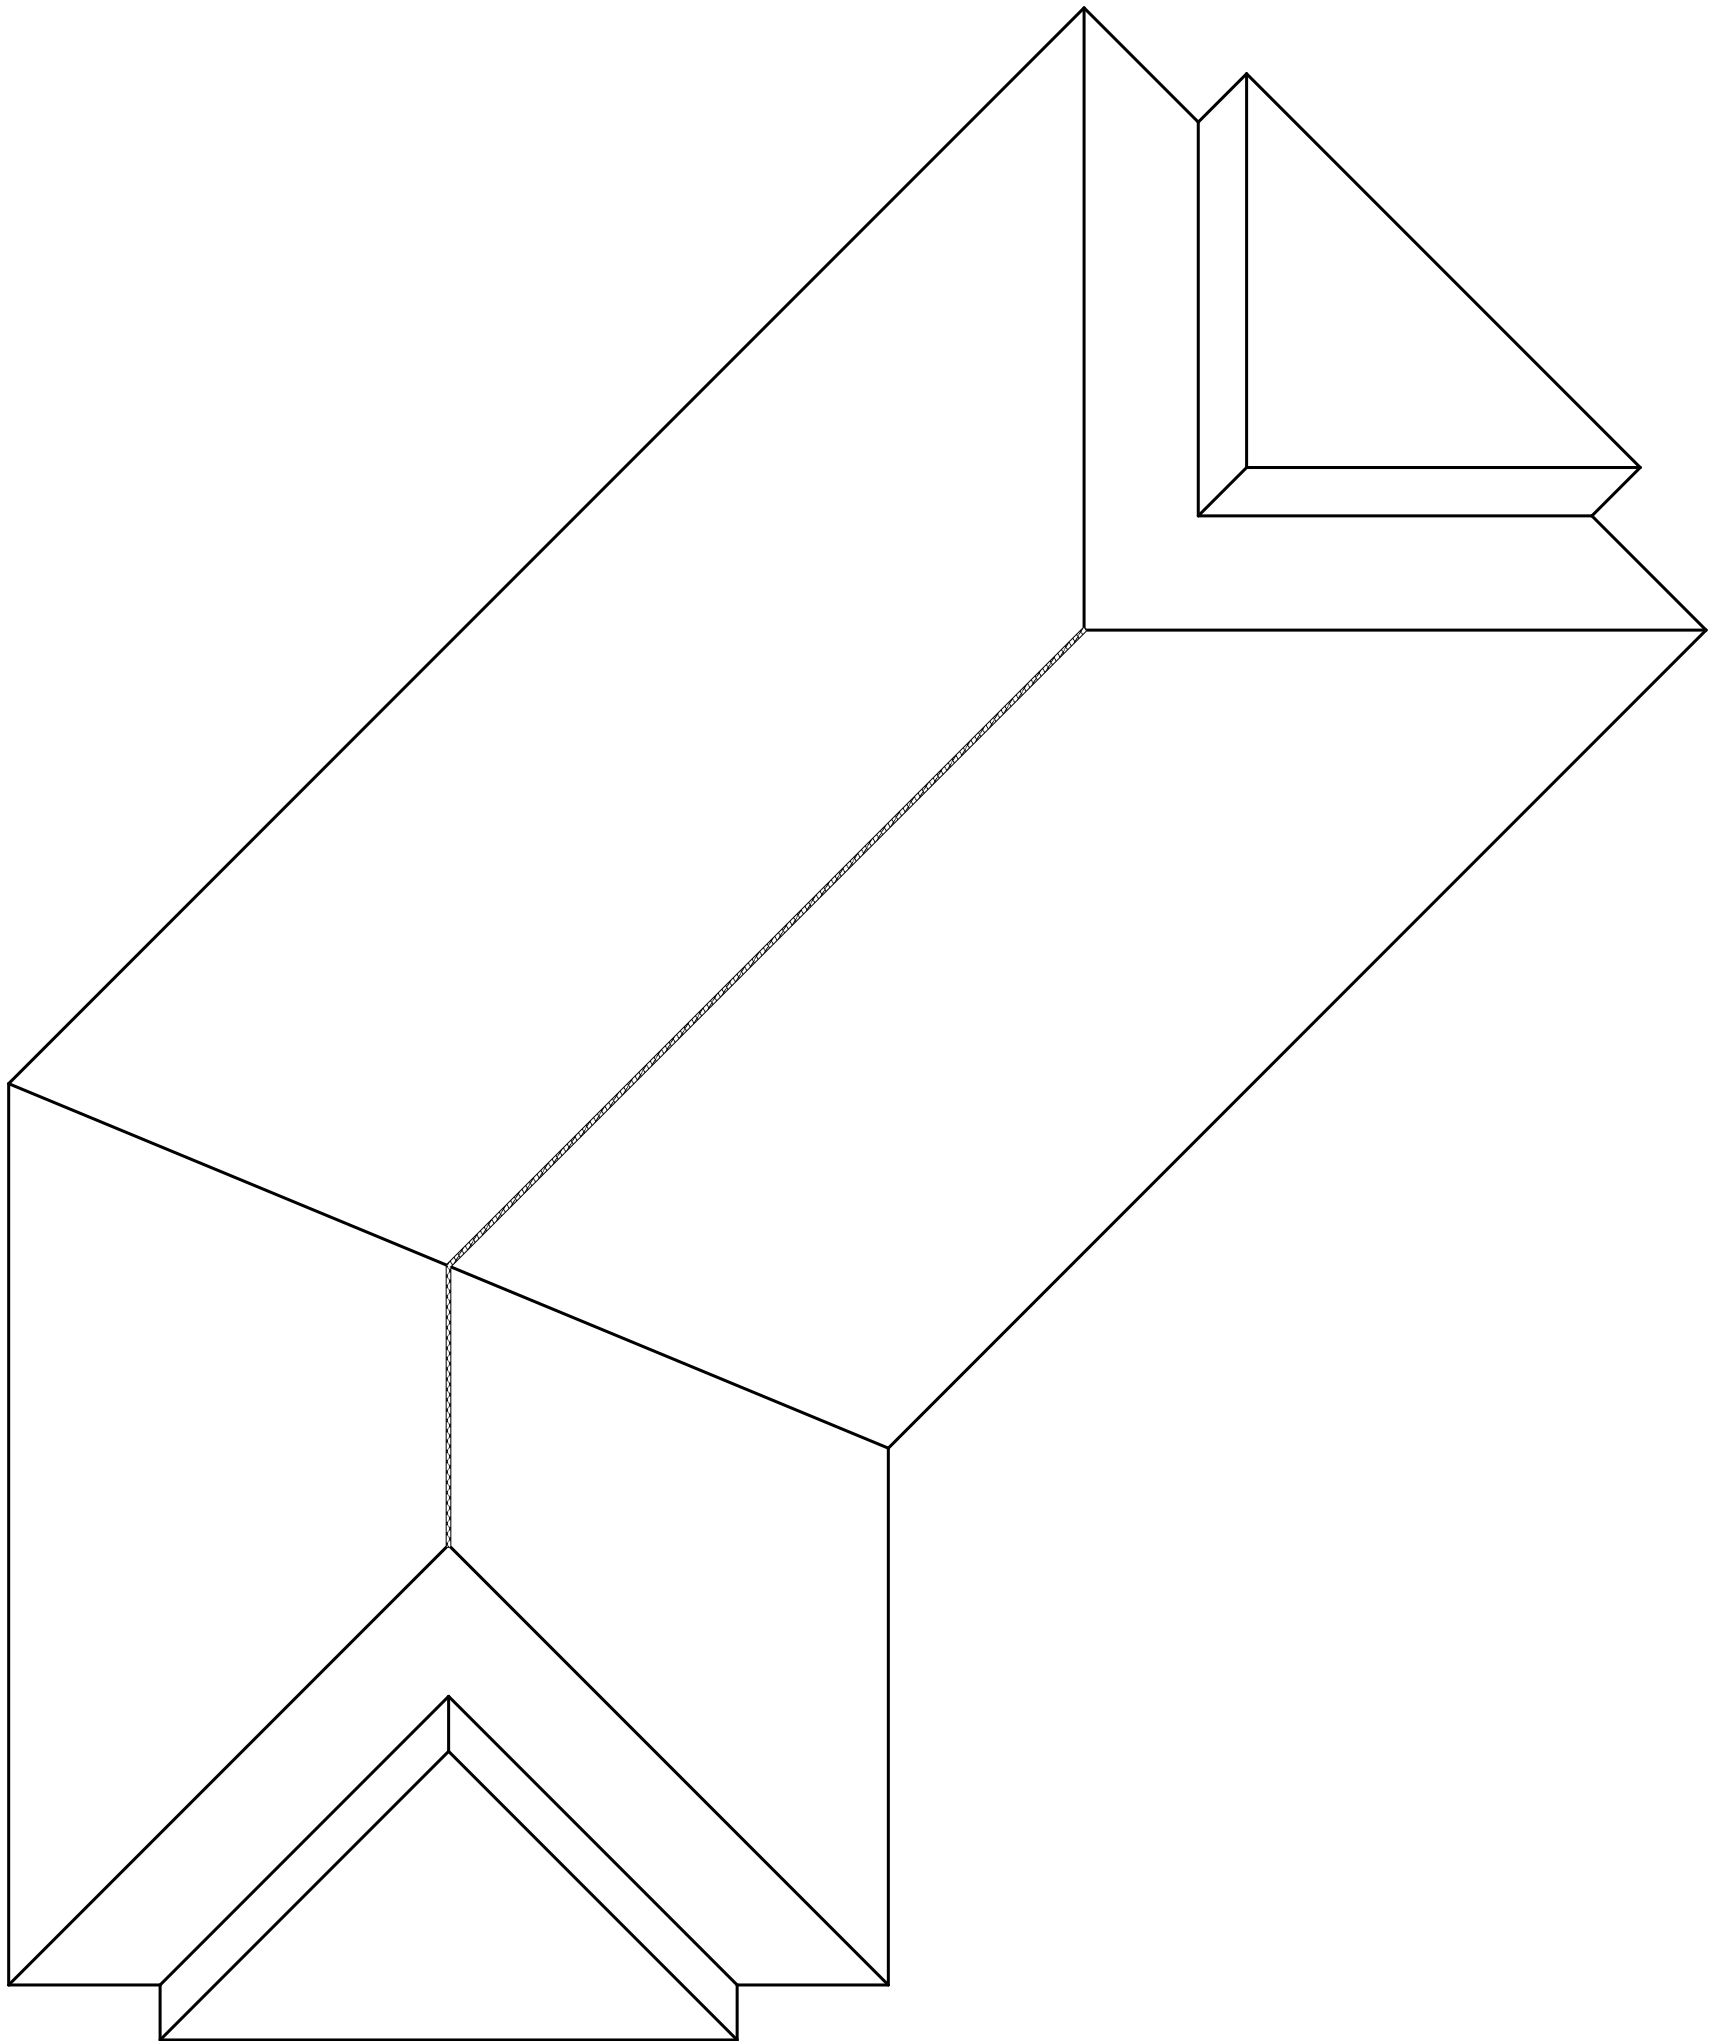

LEGENDA MATERIJALA	
	Armirani beton
	Giter blok
	Pijesak
	Cementni estrih
	Šljunak
	Nabijena zemlja
	Termoizolacija
	Betonske kocke
	Sendvič zid
	Drveni zid

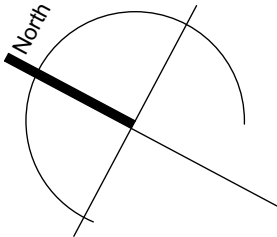

PROJEKTANT :  STUDIO ZA PROJEKTOVANJE, MODELOVANJE, 3D VIZUELIZACIJU I IZVOĐENJE RADOVA		INVESTITOR: Odbor islamske zajednice u Nikšiću	
Objekat: HADŽI ISMAILOVA DŽAMIJA U NIKŠIČU (Administrativno poslovna zgrada u sklopu kompleksa)		Lokacija: Katastarska parcela br. KO NIKŠIČ	
Glavni inžinjer: Emir Matović, dipl.ing.arh.		Vrsta tehničke dokumentacije: IDEJNI PROJEKAT	
Odgovorni inžinjer: Adnan Ademović, dipl.ing.arh.		Dio tehničke dokumentacije: ARHITEKTURA	Razmjera: R 1:100
Saradnik:		Prilog: OSNOVA KROVNIH RAVNI	Br. priloga: 6 Br. strane:
Datum izrade i M.P 05.12.2022		Datum revizije i M.P	



PROJEKTANT : www.fethstudio.com FETH STUDIO STUDIO ZA PROJEKTOVANJE, MODELOVANJE, 3D VIZUELIZACIJU I IZVOĐENJE RADOVA		INVESTITOR: Odbor islamske zajednice u Nikšiću	
Objekat: HADŽI ISMAILOVA DŽAMIJA U NIKŠIĆU (Administrativno poslovna zgrada u sklopu kompleksa)		Lokacija: Katastarska parcela br. KO NIKŠIĆ	
Glavni inženjer: Emir Matović, dipl.ing.arh.		Vrsta tehničke dokumentacije: IDEJNI PROJEKAT	
Odgovorni inženjer: Adnan Ademović, dipl.ing.arh.		Dio tehničke dokumentacije: ARHITEKTURA	Razmjera: R 1:100
Saradnik:		Prilog: JUGO-ISTOČNA FASADA	Br. priloga: 9
Datum izrade i M.P. 05.12.2022		Datum revizije i M.P.	



PROJEKTANT : FETH STUDIO STUDIO ZA PROJEKTOVANJE, MODELOVANJE, 3D VIZUELIZACIJU I IZVOĐENJE RADOVA		INVESTITOR: Odbor islamske zajednice u Nikšiću	
Objekat: HADŽI ISMAILOVA DŽAMIJA U NIKŠIĆU (Administrativno poslovna zgrada u sklopu kompleksa)		Lokacija: Katastarska parcela br. KO NIKŠIĆ	
Glavni inženjer: Emir Matović, dipl.ing.arh.		Vrsta tehničke dokumentacije: IDEJNI PROJEKAT	
Odgovorni inženjer: Adnan Ademović, dipl.ing.arh.		Dio tehničke dokumentacije: ARHITEKTURA	Razmjera: R 1:100
Saradnik:		Prilog: JUGO-ZAPADNA FASADA	Br. priloga: 10
Datum izrade i M.P 05.12.2022		Datum revizije i M.P	



PROJEKTANT : FETH STUDIO STUDIO ZA PROJEKTOVANJE, MODELOVANJE, 3D VIZUELIZACIJU I IZVOĐENJE RADOVA		INVESTITOR: Odbor islamske zajednice u Nikšiću	
Objekat: HADŽI ISMAILOVA DŽAMIJA U NIKŠIĆU (Administrativno poslovna zgrada u sklopu kompleksa)		Lokacija: Katastarska parcela br. KO NIKŠIĆ	
Glavni inženjer: Emir Matović, dipl.ing.arh.		Vrsta tehničke dokumentacije: IDEJNI PROJEKAT	
Odgovorni inženjer: Adnan Ademović, dipl.ing.arh.		Dio tehničke dokumentacije: ARHITEKTURA	Razmjera: R 1:100
Saradnik:		Prilog: SJEVERO-ISTOČNA FASADA	Br. priloga: 11 Br. strane:
Datum izrade i M.P 05.12.2022		Datum revizije i M.P	



PROJEKTANT : FETH STUDIO STUDIO ZA PROJEKTOVANJE, MODELOVANJE, 3D VIZUELIZACIJU I IZVOĐENJE RADOVA		INVESTITOR: Odbor islamske zajednice u Nikšiću		
Objekat: HADŽI ISMAILOVA DŽAMIJA U NIKŠIĆU (Administrativno poslovna zgrada u sklopu kompleksa)		Lokacija: Katastarska parcela br. KO NIKŠIĆ		
Glavni inženjer: Emir Matović, dipl.ing.arh.		Vrsta tehničke dokumentacije: IDEJNI PROJEKAT		
Odgovorni inženjer: Adnan Ademović, dipl.ing.arh.		Dio tehničke dokumentacije: ARHITEKTURA		Razmjera: R 1:100
Saradnik:		Prilog: SJEVERO-ZAPADNA FASADA	Br. priloga: 12	Br. strane:
Datum izrade i M.P 05.12.2022		Datum revizije i M.P		

